
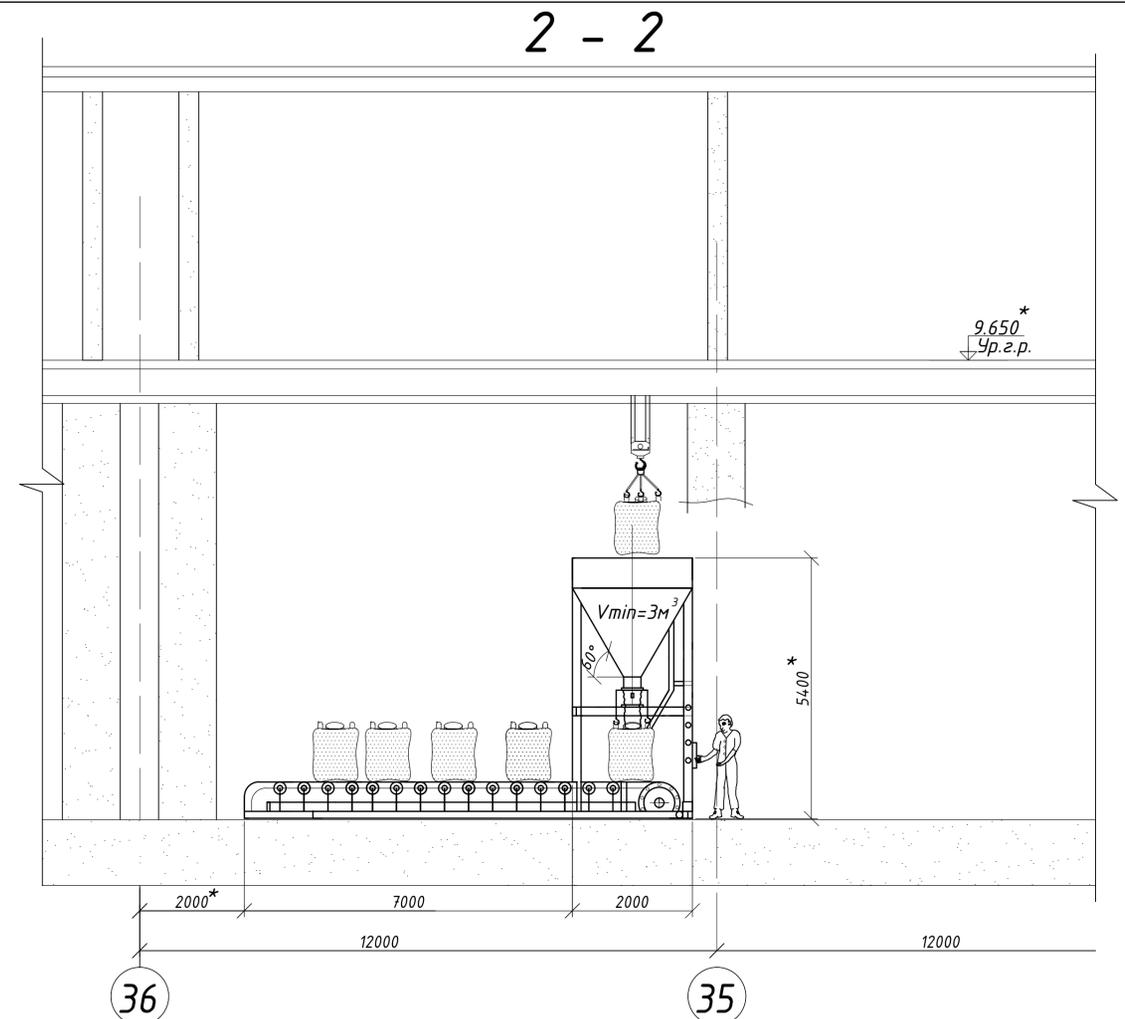
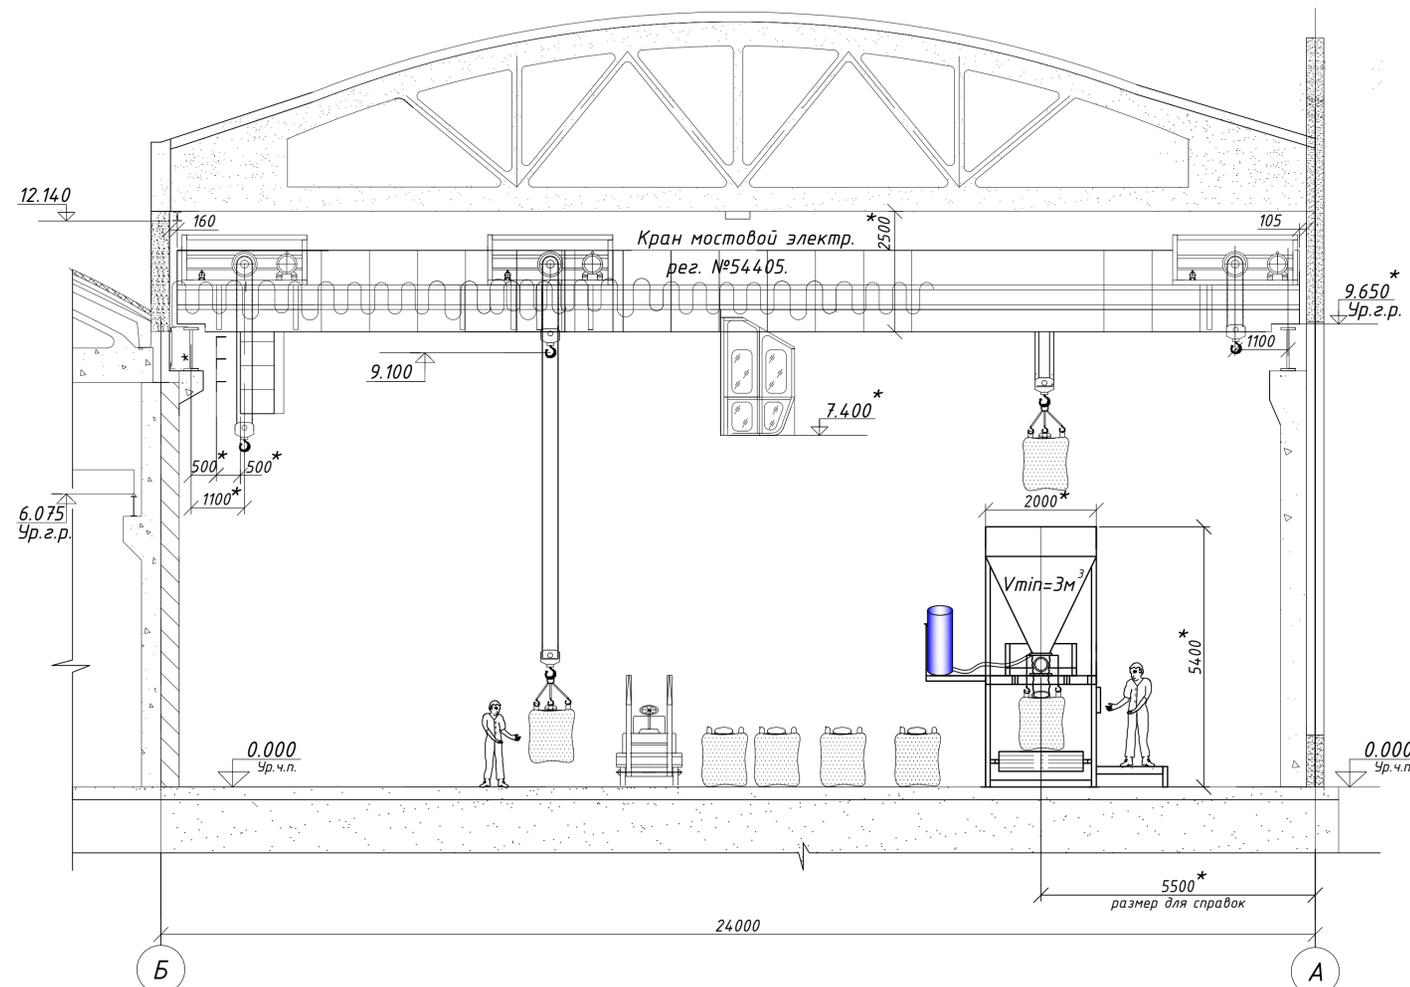


Фрагмент плана главного корпуса ЦККИ на отм. +0,000.

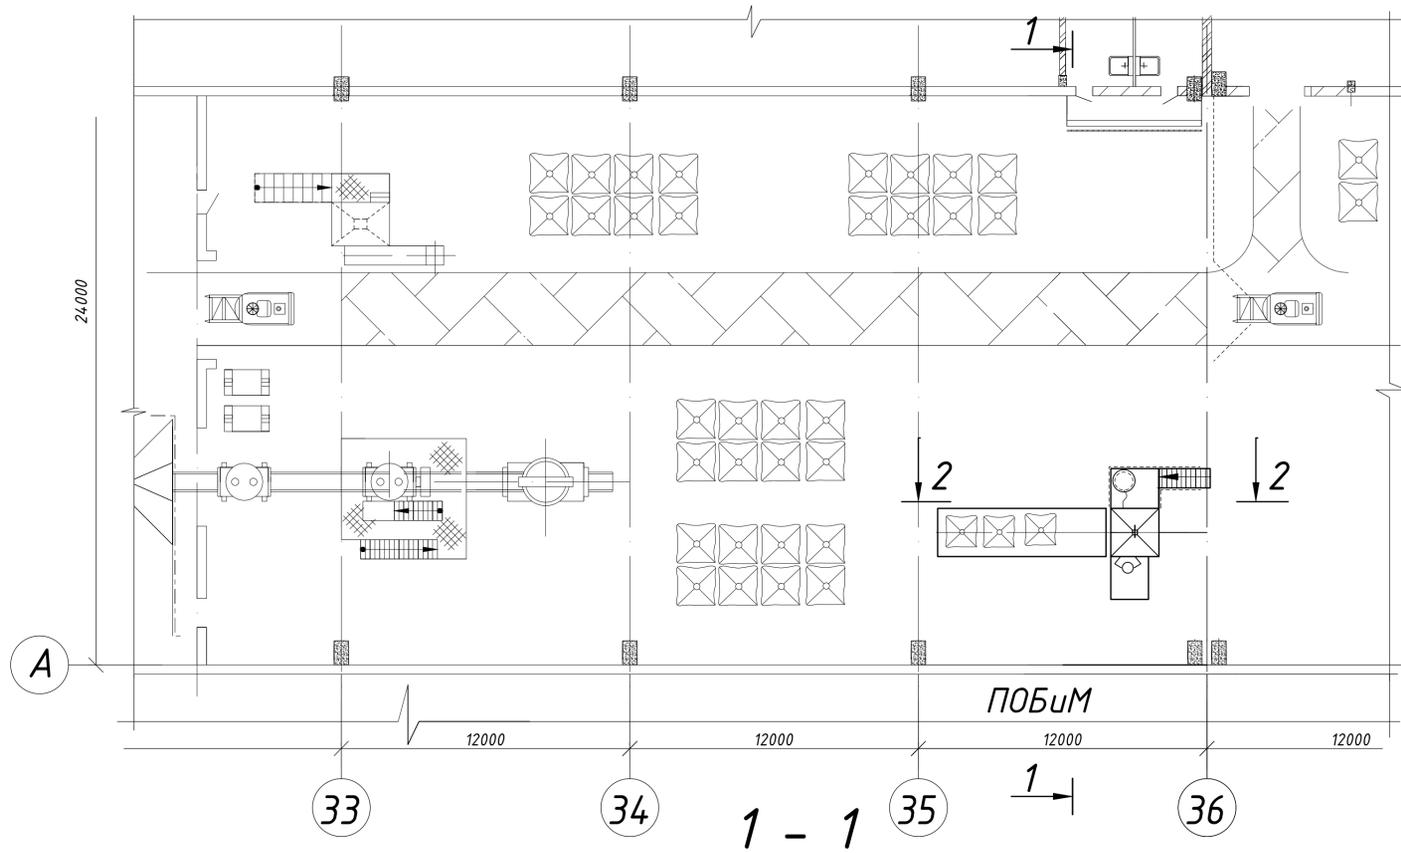

Станция затаривания СЗ-500 10/1Л с ленточным транспортером длиной 2м и накопительным транспортером длиной ЛК-Ш-П-Г-1200-7000-273-Ф-А-603-4-13 длиной 7м (полуавтомат). Предназначена для фасовки сыпучих продуктов фракции от 500 до 3500кг/м. (МП Строймеханика). Установка должна комплектоваться.

- Загрузочным бункером $V_{min}=3$ м с воздушным клапаном и пневмовибратором.
- Питателем роторного типа, привод роторного питателя частотным преобразователем для точности взвешивания,
- Поворотной заслонкой типа "бабочка" между бункером и питателем.
- Рамкой с весоизмерительным устройством, регулируемой по высоте под различные типы мешков, с устройством для крепления лямок мешка и хомутом для крепления загрузочного клапана "Биг-бег".
- Выгрузочная горловина комплектуется воздушным клапаном для удаления избыточного воздуха из мешка.
- "Биг-бег" наполняется в подвешенном состоянии.
- Ленточным конвейером с подъемником на пневмоцилиндрах для снятия мешка после
- После отсоединения мешка, транспортер опускается в первоначальное положение и передает мешок на ленточный конвейер длиной 7м, который подает мешки в зону работы мостового крана.

ЦККИ				Главный корпус.			
Изм.	Лист	№ докум.	Подпись	Дата	Лит.	Масса	Масштаб
Разраб.		Кохановская		11.17г			
Пров.							
Нач.ПКО		Кохановская			Лит	Листов	
Т.контр.					ПКО	ЧАО	
					"Запорожогнеупор"		

Установка
станции затаривания для
смесей.
План на отм.+0,000.
Разрез 1-1.