Схема расположения фундаментов ограждения по улице Финальной (окончание)

Территория завода

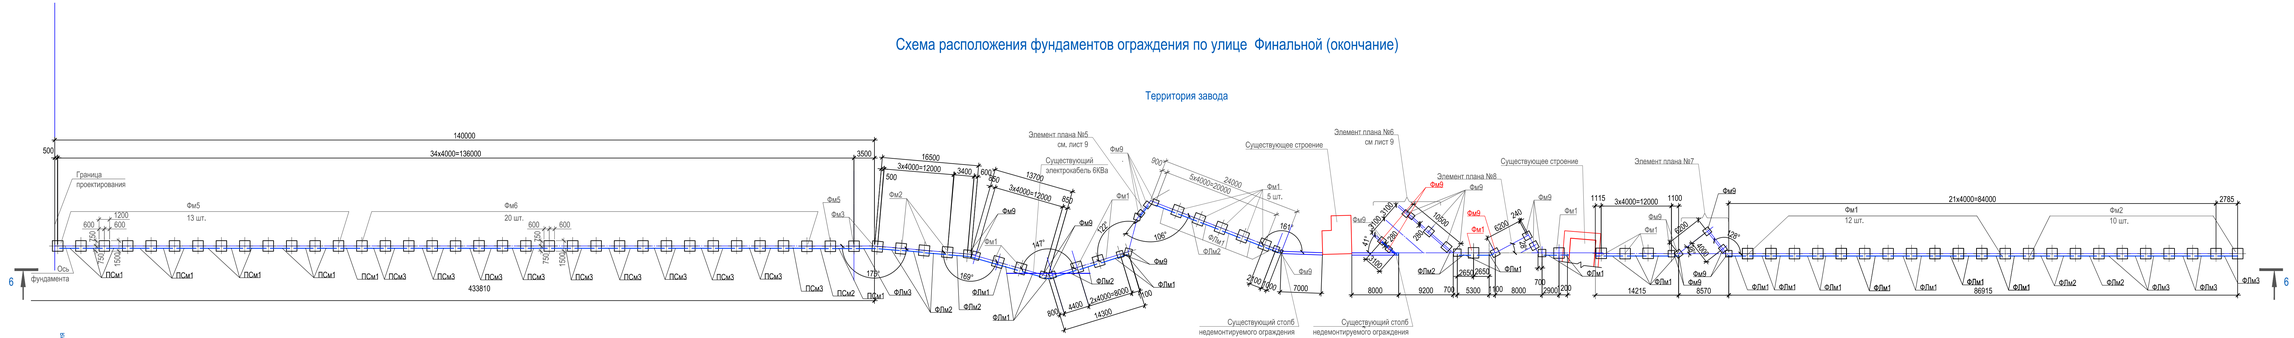

						107Т-216-КЖ	
						ЧАО " Запорожогнеупор"	
Изм.	Кол.	Лист	№ док.	Подпись	Дата		
Гл. строит.		Дятлова				Реконструкция ограждения предприятия ЧАО "Запорожогнеупор" по улице Тепличная и Финальная (Инв. 26008053) в г. Запорожье	Стадия: РП; Лист: 8; Листов:
Нач.отдела		Дятлова					
Н. спец.		Зиновенко					
Исполнил		Гикул				Схема расположения фундаментов и подпорных стен ограждения по улице Финальной (окончание). Сечение 6 - 6	ООО ПИ "Запорожский Промстройпроект"
Проверил		Зиновенко					
Н. контр.		Дятлова					

СОГЛАСОВАНО

Инв.№ подл. | Подпись и дата | Взам. инв.№